


NUOVO CATASTO EDILIZIO

(R. DECRETO-LEGGE 13 APRILE 1939, N. 652)

Planimetria dell'immobile sito nel Comune di Montecatini Terme
Ditta soc. ALBA s.p.a. con sede Montecatini Terme
Allegata alla dichiarazione presentata all'Ufficio Tecnico Erariale di PISTOIA

ENEL (H 270)

PIANTA PIANO TERRA

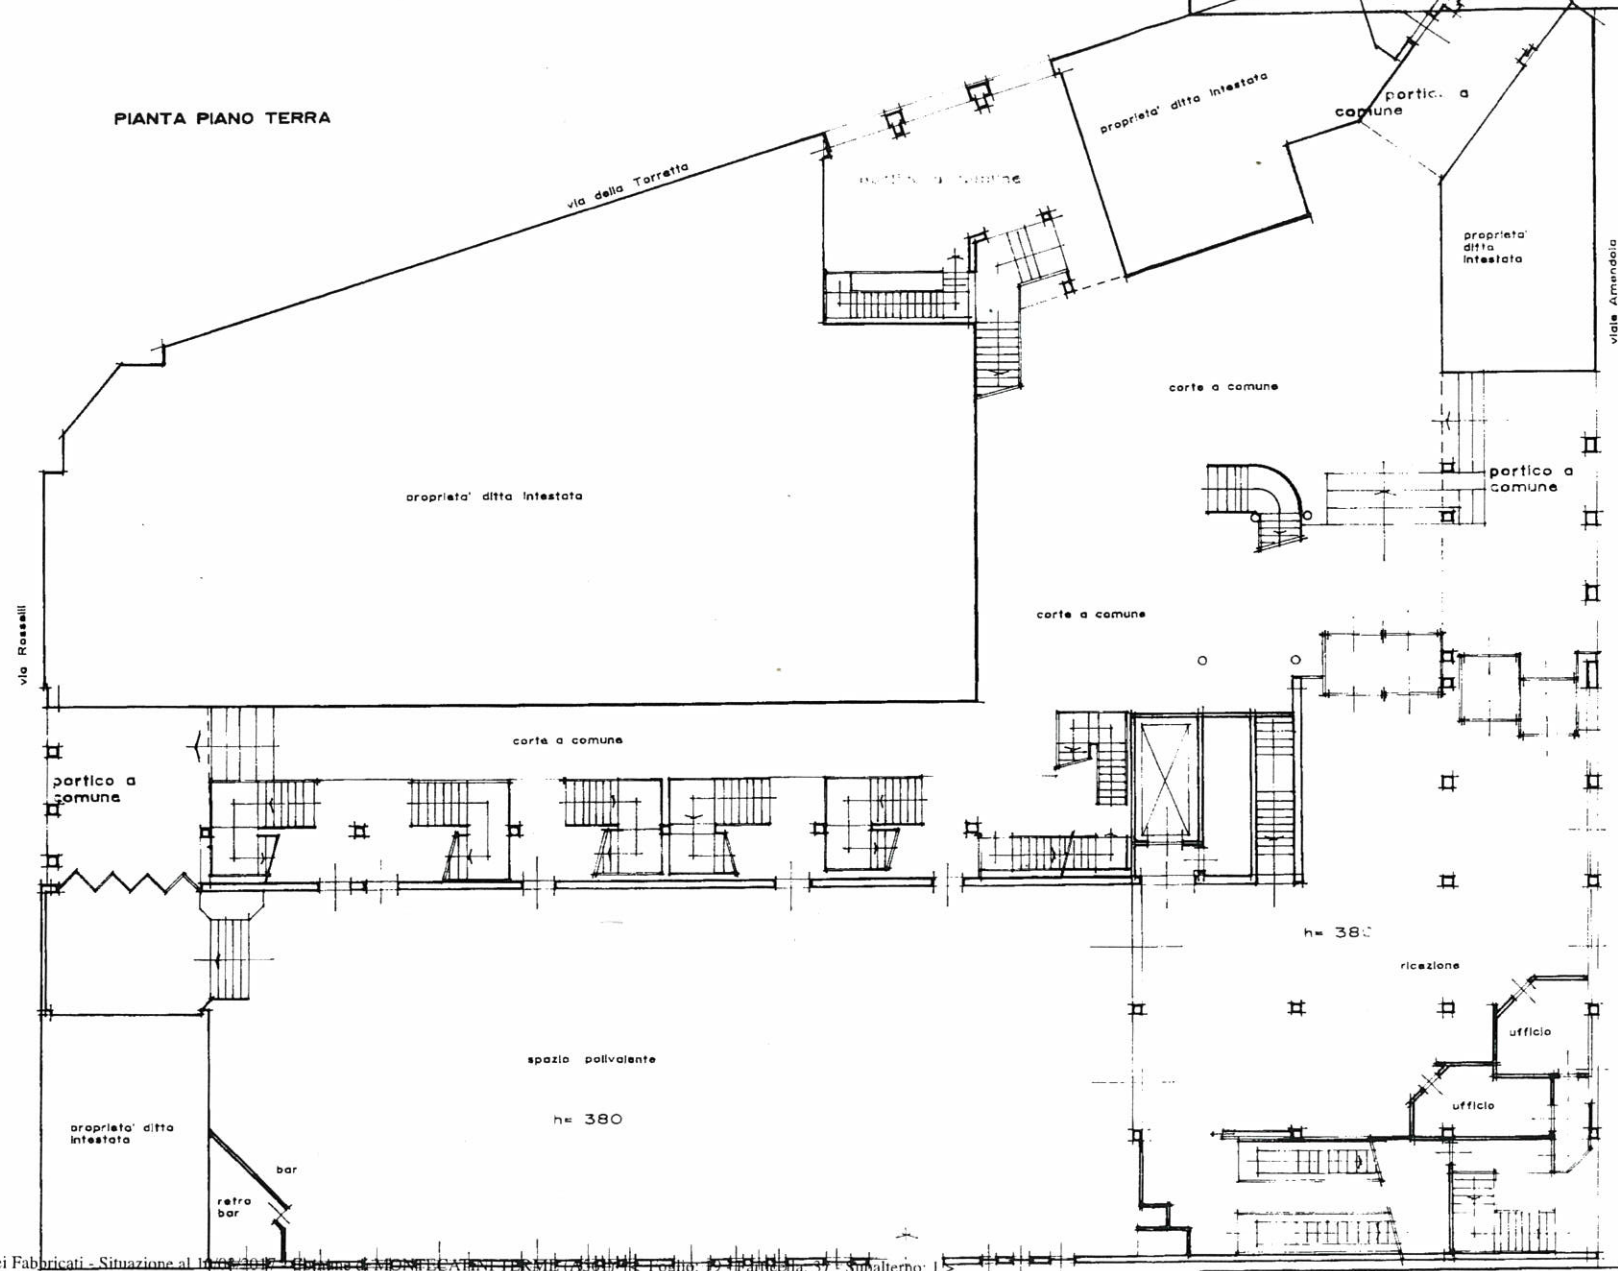

* Scala originale non disponibile *

Data presentazione: 14/10/1987 - Data: 10/03/2017 - n. T95232 - Richiedente: CNTMRC61H05A561P
Totale schede: 4 - Formato di acquisizione: A3(297x420) - Formato stampa richiesto: A3(297x420)
Ultima planimetria in atti

Data presentazione: 14/10/1987 - Data: 10/03/2017 - n. T95232 - Richiedente: CNTMRC61H05A561P